

โครงการปรับปรุงพื้นที่  
ปฏิบัติราชการ  
กองเผยแพร่และประชาสัมพันธ์  
สำนักงานปลัดกระทรวงแรงงาน  
ประจำกิ่งประมงน พ.ศ. 2569

สถานที่	
กองเผยแพร่และประชาสัมพันธ์ ชั้น 2 อาคารกระทรวงแรงงาน	
สำรวจ (นายอนุวุฒิ วัลลพงษ์)	
สถาปนิก (นายอนุวุฒิ วัลลพงษ์)	
วิศวกร (.....)	
เขียนแบบ (นายอนุวุฒิ วัลลพงษ์)	
ผู้ควบคุมงาน (นายอนุวุฒิ วัลลพงษ์)	
รายการแบบ	
แบบส่งเพื่อน์เจอร์	
มาตราส่วน	1 : 75
แผ่นที่	01 / 10

คณะกรรมการจัดทำแบบรูปายการงานก่อสร้าง รายละเอียดคุณลักษณะเฉพาะ (TOR)


ลงชื่อ.....ประธานกรรมการ  
(นายชัชวาล ฤทธิ์ทับ)

ลงชื่อ.....กรรมการ  
(นายอนุวุฒิ วัลลพงษ์)

ลงชื่อ.....กรรมการ  
(นายคณาเทพ สาระไธย)

ลงชื่อ.....กรรมการ  
(นายธีรวิญ ปานเอม)

ลงชื่อ.....กรรมการ  
(นายปรีชณ พนมสาขา ณ สกลนคร)

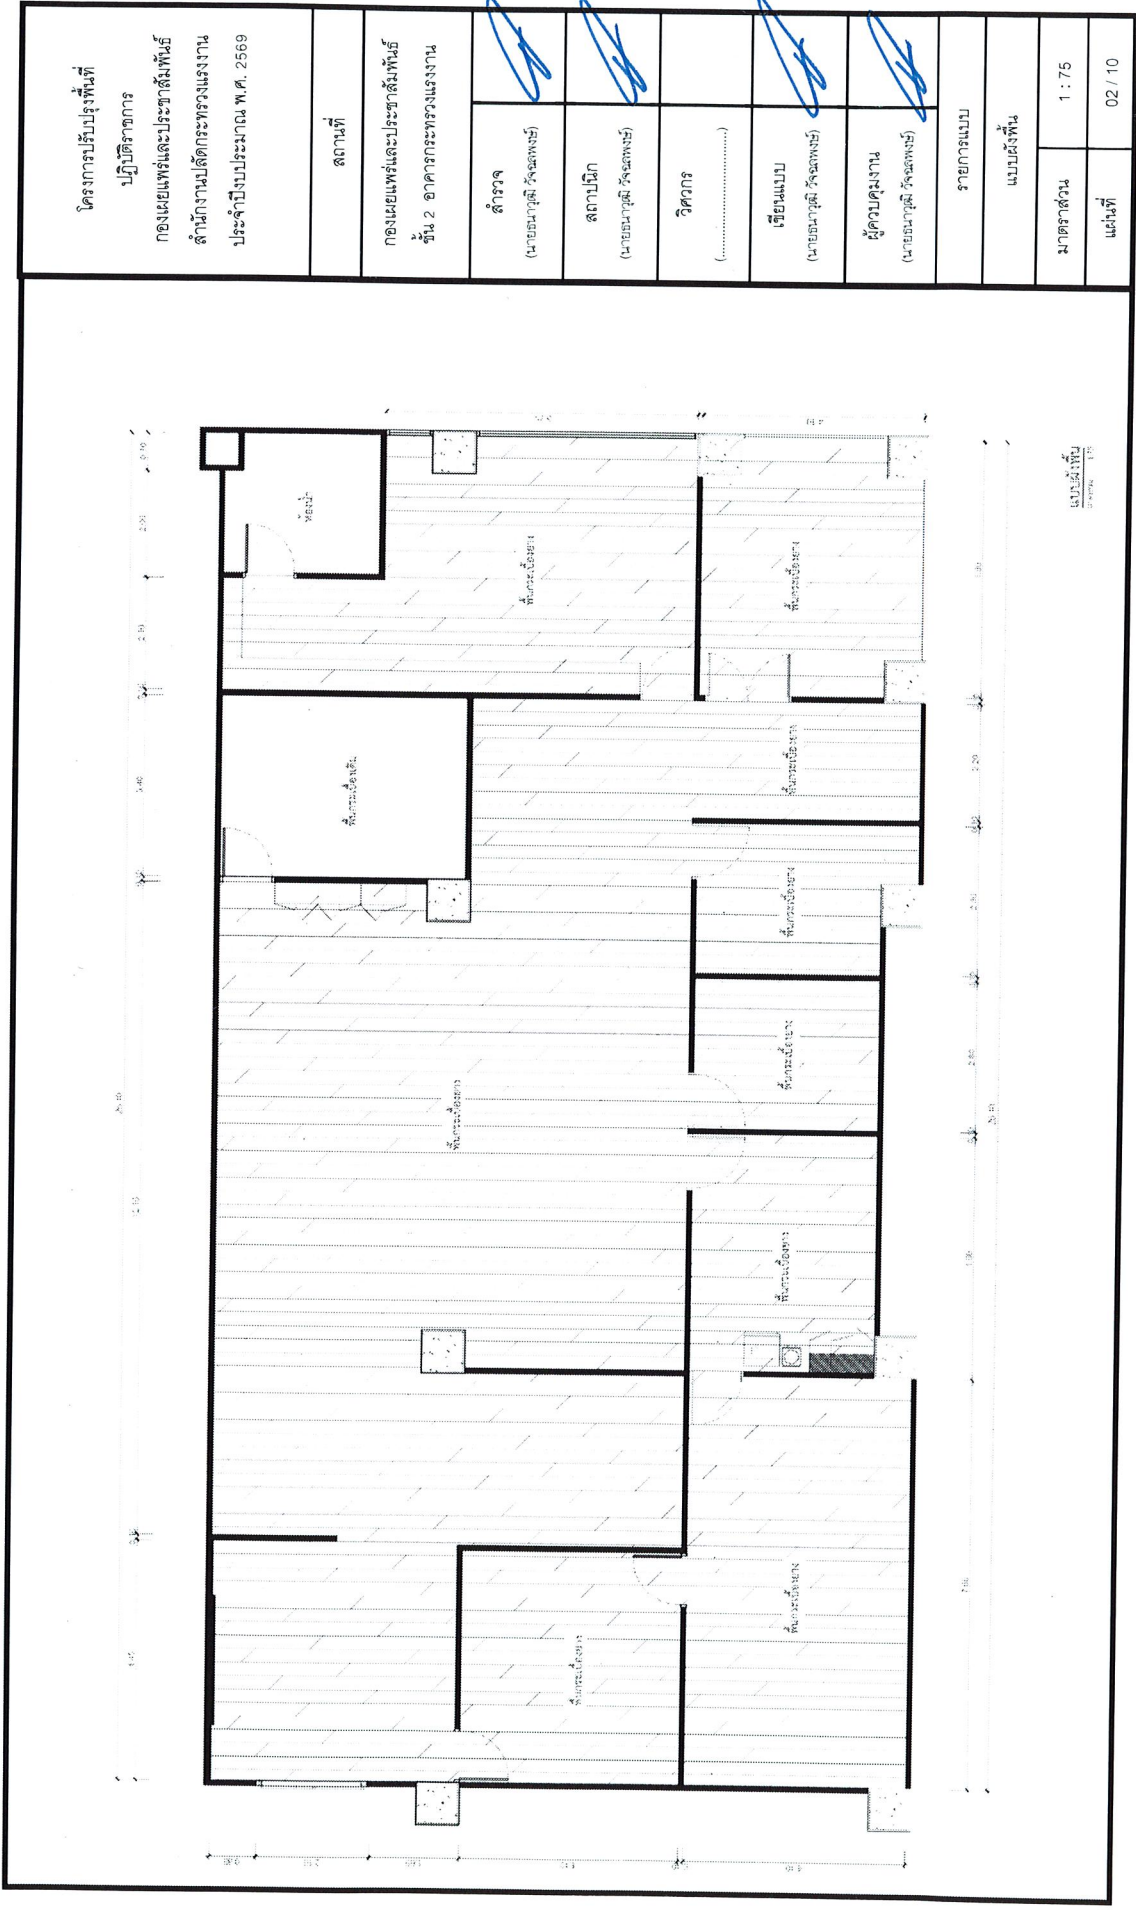

โครงการปรับปรุงพื้นที่  
ปฏิบัติราชการ  
กองเผยแพร่และประชาสัมพันธ์  
สำนักงานปลัดกระทรวงแรงงาน  
ประจำปริมณฑล พ.ศ. 2569

สถานที่	
กองเผยแพร่และประชาสัมพันธ์ ชั้น 2 อาคารกระทรวงแรงงาน	
สำรวจ (นายอนุวุฒิ รัชตพงษ์)	
สถาปนิก (นายอนุวุฒิ รัชตพงษ์)	
วิศวกร (.....)	
เขียนแบบ (นายอนุวุฒิ รัชตพงษ์)	
ผู้ควบคุมงาน (นายอนุวุฒิ รัชตพงษ์)	
รายการแบบ	
แบบผังพื้น	
มาตราส่วน	1 : 75
แผ่นที่	02 / 10

คณะกรรมการจัดทำแบบรูปรายการงานก่อสร้าง รายละเอียดคุณลักษณะเฉพาะ (TOR)

ลงชื่อ .....ประธานกรรมการ  
(นายฉันทพร เท็ชรทัพบ)

ลงชื่อ .....ประธานกรรมการ  
(นายอนุวุฒิ รัชตพงษ์)

ลงชื่อ .....กรรมการ  
(นายชนาทพ สาระไทย)

ลงชื่อ .....กรรมการ  
(นายธีรวิทย์ ปานอม)

ลงชื่อ .....กรรมการ  
(นายปริญญา ณ สกลนคร)

โครงการปรับปรุงพื้นที่ ปฏิบัติราชการ กองเผยแพร่และประชาสัมพันธ์ สำนักงานปลัดกระทรวงแรงงาน ประจำปีงบประมาณ พ.ศ. 2569	
สถานที่	
กองเผยแพร่และประชาสัมพันธ์ ชั้น 2 อาคารกระทรวงแรงงาน	
สำเนา (นายอนุวุฒิ วัชรพงษ์)	
สถาปนิก (นายอนุวุฒิ วัชรพงษ์)	
วิศวกร (.....)	
เขียนแบบ (นายอนุวุฒิ วัชรพงษ์)	
ผู้ควบคุมงาน (นายอนุวุฒิ วัชรพงษ์)	
รายการแบบ	
แบบรูปด้าน	
มาตรฐาน 1 : 75	
แผ่นที่ 03 / 10	

รูปด้าน 01  
ขนาด 1:75

รูปด้าน 02  
ขนาด 1:75

คณะกรรมการจัดทำแบบรายการงานก่อสร้าง รายละเอียดคุณลักษณะเฉพาะ (TOR)

ลงชื่อ (นายพิชิตพร เพ็ชรทวีป)





ลงชื่อ .....ประธานกรรมการ (นายอนุวุฒิ วัชรพงษ์)

ลงชื่อ (นายชนนเทพ สาระไชย)


ลงชื่อ .....กรรมการ (นายธีรวิทย์ ปานเอม)

ลงชื่อ (นายอนุวุฒิ วัชรพงษ์)


ลงชื่อ .....กรรมการ (นายอนุวุฒิ วัชรพงษ์)

โครงการปรับปรุงพื้นที่ ปฏิบัติราชการ กองเผยแพร่และประชาสัมพันธ์ สำนักงานปลัดกระทรวงแรงงาน ประจำปีงบประมาณ พ.ศ. 2569	
สถานที่	
กองเผยแพร่และประชาสัมพันธ์ ชั้น 2 อาคารกระทรวงแรงงาน	
สำรวจ (นายอนุวุฒิ วัชรพงษ์)	
สถาปนิก (นายอนุวุฒิ วัชรพงษ์)	
วิศวกร (.....)	
เขียนแบบ (นายอนุวุฒิ วัชรพงษ์)	
ผู้ควบคุมงาน (นายอนุวุฒิ วัชรพงษ์)	
รายการแบบ	
แบบรูปด้าน	
มาตราส่วน	1 : 75
แผ่นที่	04 / 10

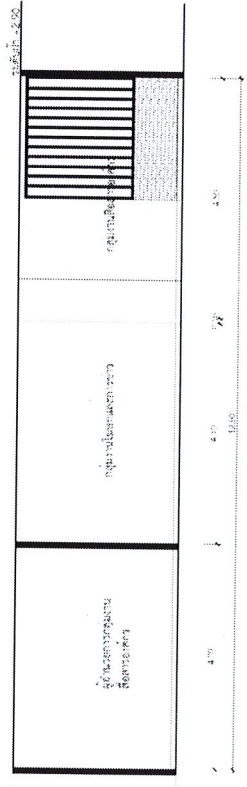

รูปด้าน 03  
Scale: 1:75

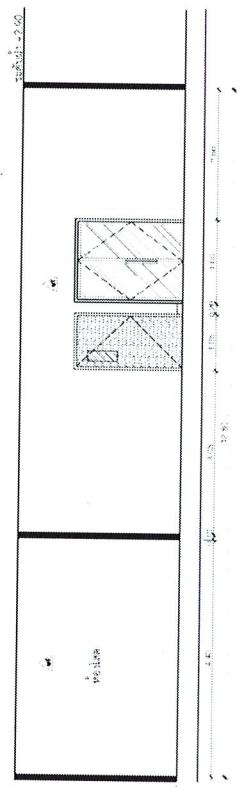

รูปด้าน 04  
Scale: 1:75

คณะกรรมการจัดทำแบบรูปรายการงานก่อสร้าง รายละเอียดคุณลักษณะเฉพาะ (TOR)

ลงชื่อ.....ประธานกรรมการ  
 (นายชินนทพร เทียรทัม)


ลงชื่อ.....กรรมการ  
 (นายอนุวุฒิ วัชรพงษ์)

ลงชื่อ.....กรรมการ  
 (นายคณาเทพ สาระไธย)

ลงชื่อ.....กรรมการ  
 (นายธีรฤฎ ปานเอม)

ลงชื่อ.....กรรมการ  
 (นายปรีชณ พนมลาชา ณ ลกลนคร)

โครงการปรับปรุงพื้นที่ ปฏิบัติราชการ กองเผยแพร่และประชาสัมพันธ์ สำนักงานปลัดกระทรวงแรงงาน ประจำปีงบประมาณ พ.ศ. 2569	
สถานที่	
กองเผยแพร่และประชาสัมพันธ์ ชั้น 2 อาคารกระทรวงแรงงาน	
สำรวจ (นายอนุวุฒิ วิจิตรพงษ์)	
สถาปนิก (นายอนุวุฒิ วิจิตรพงษ์)	
วิศวกร (.....)	
เขียนแบบ (นายอนุวุฒิ วิจิตรพงษ์)	
ผู้ควบคุมงาน (นายอนุวุฒิ วิจิตรพงษ์)	
รายการแบบ	
แบบขยายผนัง	
มาตราส่วน	1 : 45
แผ่นที่	05 / 10

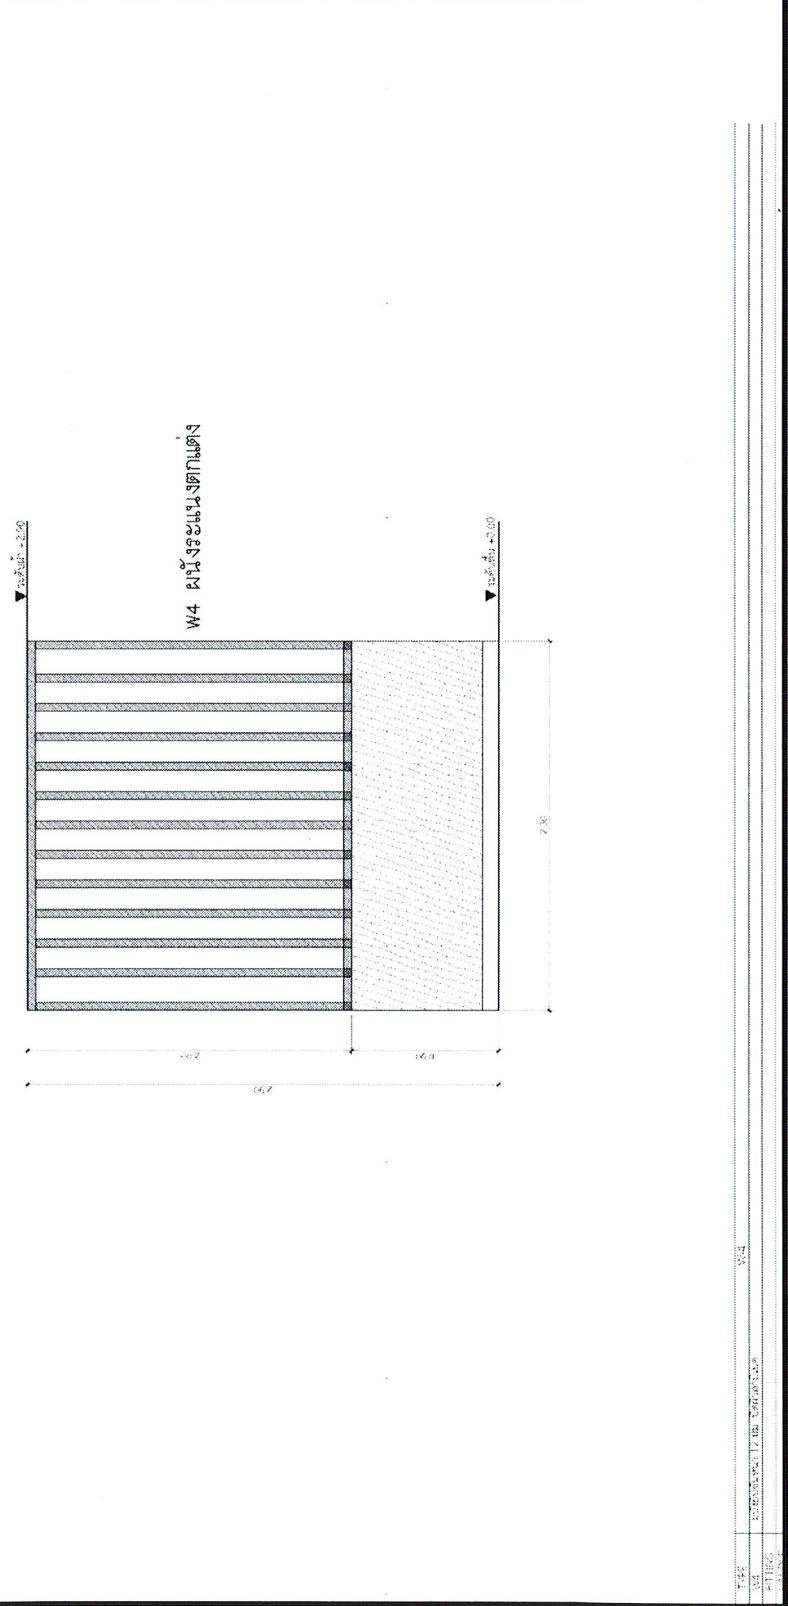

คณะกรรมการจัดทำแบบรูปถ่ายการทำงานก่อสร้าง รายละเอียดคุณลักษณะเฉพาะ (TOR)

ลงชื่อ.....  
(นายชินนพร เกียรติ์)





ลงชื่อ.....  
(นายธนาวุฒิ วิจิตรพงษ์)




ลงชื่อ.....  
(นายชนาเทพ สาระไชย)

ลงชื่อ.....  
(นายธีรฤ ปานอม)

ลงชื่อ.....  
(นายธีรฤ ปานอม)

ลงชื่อ.....  
(นายปริยธน พงษ์มตาชา ณ ลกคณศร)

โครงการปรับปรุงพื้นที่ ปฏิบัติราชการ กองเผยแพร่และประชาสัมพันธ์ สำนักงานปลัดกระทรวงแรงงาน ประจำปีงบประมาณ พ.ศ. 2569	
สถานที่ กองเผยแพร่และประชาสัมพันธ์ ชั้น 2 อาคารกระทรวงแรงงาน	
ลีลาฯ (นายณัฐวิทย์ วัฒนพงษ์)	
สถาปนิก (นายณัฐวิทย์ วัฒนพงษ์)	
วิศวกร (.....)	
เขียนแบบ (นายณัฐวิทย์ วัฒนพงษ์)	
ผู้ควบคุมงาน (นายณัฐวิทย์ วัฒนพงษ์)	
รายการแบบ	
แบบขยายประตู	
มาตรฐาน 1 : 45	
แผ่นที่ 06 / 10	

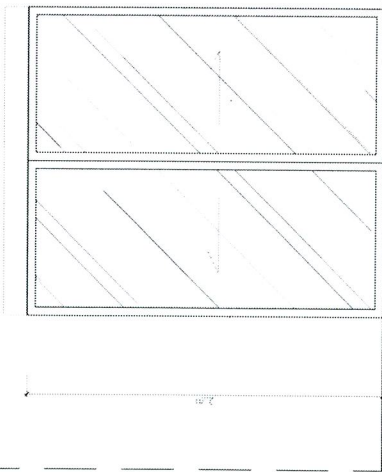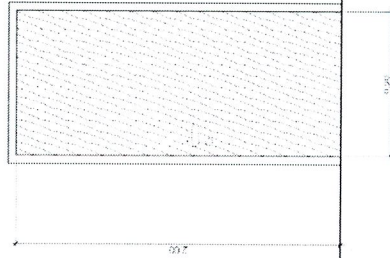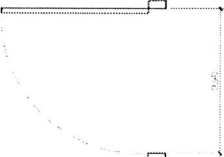

TYPE	D-1
DATE	25/05/2018
PROJECT	ปรับปรุงพื้นที่ปฏิบัติงาน
SCALE	1:45

คณะกรรมการจัดทำแบบรายการงานก่อสร้าง รายละเอียดคุณลักษณะเฉพาะ (TOR)

ลงชื่อ.....  
 (นายณัฐวิทย์ วัฒนพงษ์)

ลงชื่อ.....  
 (นายณัฐวิทย์ วัฒนพงษ์)

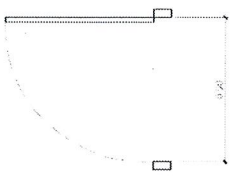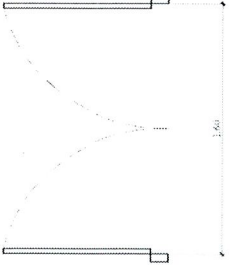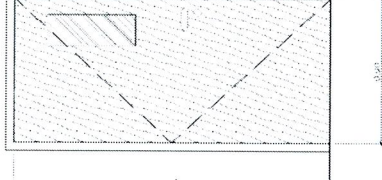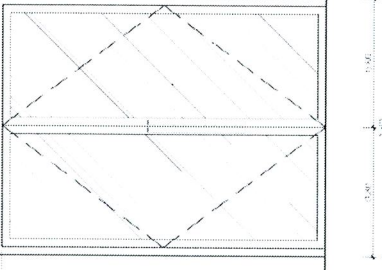
<p>โครงการปรับปรุงพื้นที่ ปฏิบัติราชการ กองเผยแพร่และประชาสัมพันธ์ สำนักงานปลัดกระทรวงแรงงาน ประจำปทุมธานีประมาณ พ.ศ. 2569</p>	 <p style="text-align: right;">▼ ระดับพื้น +0.00</p>	 <p style="text-align: right;">▼ ระดับพื้น +0.00</p>
<p>สถานที่</p> <p>กองเผยแพร่และประชาสัมพันธ์ ชั้น 2 อาคารกระทรวงแรงงาน</p>	 <p style="text-align: right;">▼ ระดับพื้น +0.00</p>	 <p style="text-align: right;">▼ ระดับพื้น +0.00</p>
<p>สำรวจ (นายอนุวุฒิ วิจารณ์พงษ์)</p>		
<p>สถาปนิก (นายอนุวุฒิ วิจารณ์พงษ์)</p>		
<p>วิศวกร (.....)</p>		
<p>เขียนแบบ (นายอนุวุฒิ วิจารณ์พงษ์)</p>		
<p>ผู้ควบคุมงาน (นายอนุวุฒิ วิจารณ์พงษ์)</p>		
<p>รายการแบบ</p>		
<p>แบบขยายประตู</p>		
<p>มาตราส่วน</p>	<p>1 : 45</p>	
<p>แผ่นที่</p>	<p>07 / 10</p>	

คณะกรรมการจัดทำแบบรูปายการงานก่อสร้าง รายละเอียดคุณลักษณะเฉพาะ (TOR)

ลงชื่อ.....ประธานกรรมการ  
(นายชินนทพร เพ็ชรทัต)


ลงชื่อ.....กรรมการ  
(นายอนุวุฒิ วิจารณ์พงษ์)

ลงชื่อ.....กรรมการ  
(นายชนนภาพ สาจะไธย)

ลงชื่อ.....กรรมการ  
(นายธีรวิทย์ ปานเอม)

ลงชื่อ.....กรรมการ  
(นายปรีชธร พนมลาชา ณ สกลนคร)

โครงการปรับปรุงพื้นที่ ปฏิบัติราชการ กองเผยแพร่และประชาสัมพันธ์ สำนักงานปลัดกระทรวงแรงงาน ประจำปีงบประมาณ พ.ศ. 2569	
สถานที่	
กองเผยแพร่และประชาสัมพันธ์ ชั้น 2 อาคารกระทรวงแรงงาน	ลีลาจ (นายอนุวุฒิ วัจลพงษ์)
วิศวกร (.....)	สถาปนิก (นายอนุวุฒิ วัจลพงษ์)
เขียนแบบ (นายอนุวุฒิ วัจลพงษ์)	ผู้ควบคุมงาน (นายอนุวุฒิ วัจลพงษ์)
รายการแบบ	
แบบแปลนอาคาร	
มาตรฐาน 1 : 75	มาตรฐาน 08 / 10

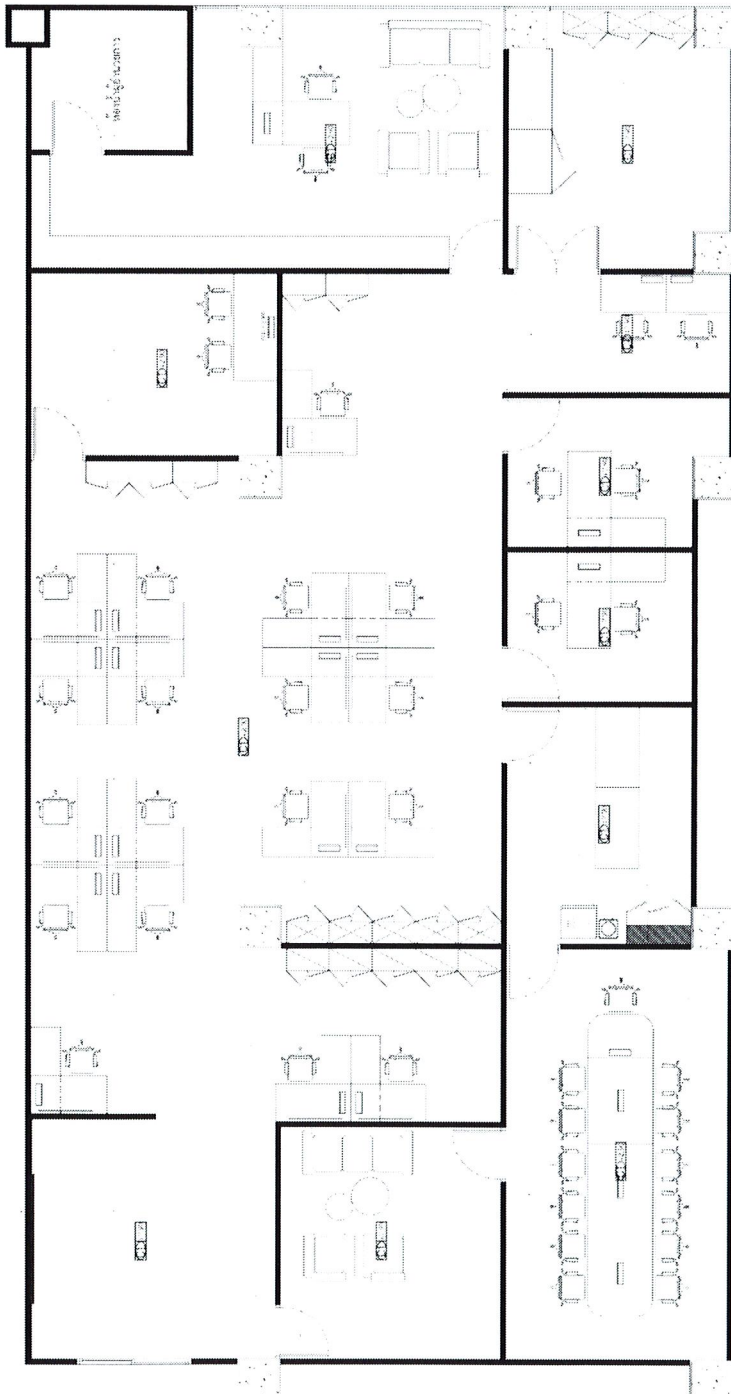

แบบแปลนอาคาร  
 1 : 75

คณะกรรมการจัดทำแบบรูปราชการงานก่อสร้าง รายละเอียดคุณลักษณะเฉพาะ (TOR)





ลงชื่อ.....ประธานกรรมการ  
 (นายชรินทร์ เทียรทัม)


ลงชื่อ.....กรรมการ  
 (นายอนุวุฒิ วัจลพงษ์)

ลงชื่อ.....กรรมการ  
 (นายชานนทพ สารไชโย)

ลงชื่อ.....กรรมการ  
 (นายธีรวิญ ปานเอม)

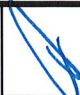ลงชื่อ.....กรรมการ  
 (นายเบ็ญจพร พรหมสาขา ณ สกลนคร)

โครงการปรับปรุงพื้นที่ ปฏิบัติราชการ กองเผยแพร่และประชาสัมพันธ์ สำนักงานปลัดกระทรวงแรงงาน ประจำปีงบประมาณ พ.ศ. 2569	
สถานที่ กองเผยแพร่และประชาสัมพันธ์ ชั้น 2 อาคารกระทรวงแรงงาน	
ลักรวจ (นายอนุวุฒิ วัจจลพงษ์)	
สถาปนิก (นายอนุวุฒิ วัจจลพงษ์)	
วิศวกร (.....)	
เขียนแบบ (นายอนุวุฒิ วัจจลพงษ์)	
ผู้ควบคุมงาน (นายอนุวุฒิ วัจจลพงษ์)	
รายการแบบ แบบไฟฟ้า	
มาตรฐาน 1 : 75	
แผ่นที่ 09 / 10	

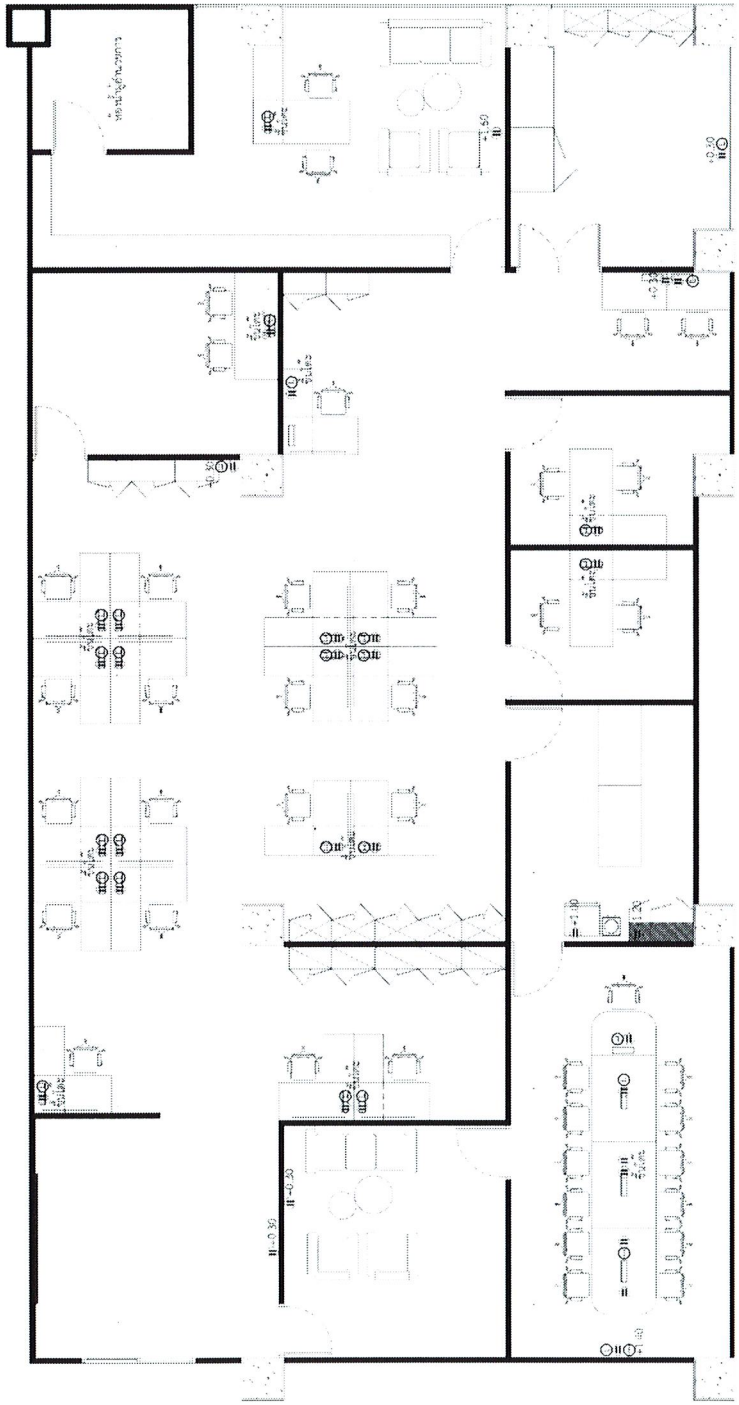

- หมายเหตุ
- ① เครื่องปรับอากาศ วัจจลพงษ์
  - ② เครื่องปรับอากาศ วัจจลพงษ์
  - ③ เครื่องปรับอากาศ วัจจลพงษ์
  - ④ LAV
  - ⑤ H-204

คณะกรรมการจัดทำแบบรายการงานก่อสร้าง รายละเอียดคุณลักษณะเฉพาะ (TOR)

ลงชื่อ.....  
 (นายณรินทร์ เพ็ชรทับ)

ลงชื่อ.....  
 (นายอนุวุฒิ วัจจลพงษ์)

ลงชื่อ.....  
 (นายชนาเทพ สาระไทย)

ลงชื่อ.....  
 (นายธีรวิญ ปานแอม)

ลงชื่อ.....  
 (นายเบ็ญจณ พรมเสนา ณ ลาดพร้าว)

<p>โครงการปรับปรุงพื้นที่ ปฏิบัติราชการ กองเผยแพร่และประชาสัมพันธ์ สำนักงานปลัดกระทรวงแรงงาน ประจำปีงบประมาณ พ.ศ. 2569</p>	
<p>สถานที่</p>	
<p>กองเผยแพร่และประชาสัมพันธ์ ชั้น 2 อาคารกระทรวงแรงงาน</p>	
<p>สำรวจ (นายอนุวุฒิ วัจจลพงษ์)</p>	
<p>สถาปนิก (นายอนุวุฒิ วัจจลพงษ์)</p>	
<p>วิศวกร (.....)</p>	
<p>เขียนแบบ (นายอนุวุฒิ วัจจลพงษ์)</p>	
<p>ผู้ควบคุมงาน (นายอนุวุฒิ วัจจลพงษ์)</p>	
<p>รายการแบบ</p>	
<p>แบบไฟฟ้า</p>	
<p>มาตรฐาน</p>	<p>1 : 75</p>
<p>แผ่นที่</p>	<p>10 / 10</p>

คณะกรรมการจัดทำแบบรูปรายการงานก่อสร้าง รายละเอียดคุณลักษณะเฉพาะ (TOR)

ลงชื่อ.....ประธานกรรมการ  
(นายชวินทร เพ็ชรทับ)

ลงชื่อ.....กรรมการ  
(นายอนุวุฒิ วัจจลพงษ์)

ลงชื่อ.....กรรมการ  
(นายชนาทพ ตระไธย)

ลงชื่อ.....กรรมการ  
(นายธีรวิญ ปานอม)

ลงชื่อ.....กรรมการ  
(นายเป็รอน พรหมสาขา ณ สกลนคร)